

ROMÂNIA
JUDEȚUL NEAMȚ
COMUNA FARCAȘA
CONSILIUL LOCAL

H O T Ă R Ă R E

privind aprobarea constituirii cu titlu gratuit a dreptului de uz și a dreptului de servitute asupra unor suprafețe de teren din domeniul public al comunei Farcașa, județul Neamț, în favoarea S.C. DELGAZ GRID S.A.

Consiliul local al comunei Farcașa, județul Neamț;

Având în vedere adresa S.C. DELGAZ GRID S.A. înregistrată sub nr. 6237 din 9. 11. 2017, prin care, în vederea realizării lucrării „*Alimentare cu energie electrică stație epurare în sat Frumosu, comuna Farcașa, județul Neamț*”, solicită inițierea unui proiect de hotărâre privind:

- transmiterea în folosință cu titlu gratuit a suprafeței de 3. 00 mp. de teren pentru amplasarea fundațiilor celor 2 stâlpi SE10 și, respectiv, a blocului de măsură și protecție tip BMPT-d-40/40A;
- acordul necondiționat pentru amplasarea subterană, pe domeniul public a LES și a bransamentului trifazat jt;
- acordarea dreptului de uz, de servitute și de acces necondiționat al personalului de exploatare al S.C. DELGAZ GRID S.A., pentru exploatare, întreținere și intervenții a instalațiilor proiectate (LEA și LES 0.4 kV, circ. nr. 4 zona PT1 Frumosu și bransament), pe toata durata de existență a instalațiilor;

Analizând referatul nr. 6268 din 13. 11. 2017 întocmit de d-nul Chirilă Teodor - Dan, inspector urbanism și amenajarea teritoriului, prin care fundamentează necesitatea și oportunitatea aprobării solicitărilor S.C. DELGAZ GRID S.A. ;

Ținând cont de prevederile:

- art. 36 alin.(1) și alin. (2) lit. c) din Legea nr. 215/2001, privind administrația publică locală, republicată, cu modificările și completările ulterioare;
- art.12 alin. (2) și (4) și art. 14 din Legea energiei electrice și a gazelor naturale nr.123/2012, cu modificările și completările ulterioare;

În temeiul art. 45 alin. (1) din Legea nr. 215 / 2001, privind administrația publică locală, republicată, cu modificările și completările ulterioare;

H O T Ă R Ă Ș T E :

Art. 1. (1) Se aprobă constituirea cu titlu gratuit a dreptului de uz și de servitute în favoarea S.C. DELGAZ GRID S.A. asupra unor terenuri proprietate publică a comunei Farcașa în suprafață totală de **250,50 mp. situate în satul Frumosu, comuna Farcașa, județul Neamț, identificate în **Planul de situație amplasament instalații existente și proiectate**, anexa la prezenta, pentru realizarea lucrării „*Alimentare cu energie electrică stație epurare*”**


în sat Frumosu, comuna Farcașa, județul Neamț", precum și pentru exploatare, întreținere și intervenții la instalațiile proiectate în cadrul lucrării.

(2) Dreptul de uz și de servitute prevăzut la alin. (1) se acordă pe toată durata de existență a lucrării menționate la alin. (1).

Art. 2. Anexa face parte integrantă din prezenta hotărâre.

Art. 3. Primarul comunei Farcașa va asigura ducerea la îndeplinire a prevederilor prezentei hotărâri.

Art. 4. Secretarul unității administrativ-teritoriale va comunica prezenta hotărâre instituțiilor și persoanelor interesate.

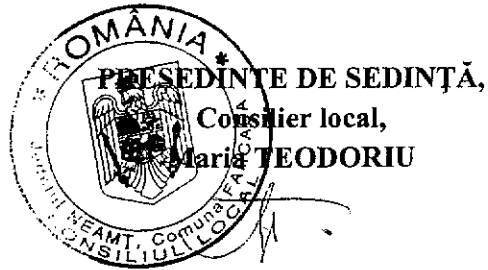



Nr. 84 din 24. 11. 2017

**CONTRASEMNEAZA
PENTRU LEGALITATE
SECRETAR,
Gabriela PETRESCU**


LEGENDA

- circuit nr. 1 LEA si LES 0,4 KV existent, zona PT1 Frumosu
- circuit nr. 4 LEA 0,4 KV proiectat, zona PT1 Frumosu, realizat cu fasciculi torsadati tip NFA2XIR 50-3x70mmpp, pe stalpi existenti ai circuitului nr. 1
- circuit nr. 4 LES 0,4 KV proiectat, zona PT1 Frumosu, realizat cu cablu NAXXABY 3x120-70mmpp
- stalpi beton existent tip SC10002, SE4 si SE10
- stalpi beton nou proiectat tip SE10
- post transformare existent PT1 Frumosu
- bloc de masura si protectie proiectat tip BMP1-d 40/40 A
- bransament cu cablu NAXXABY 3x50-25mmpp, pozat aparent pe stalpul beton LEA, it nou proiectat - 9 m, continuat subleran - 95m
- priza de pamant proiectata, cu Rps < 10 ohmi

DISPUNEREA PLANSELOR

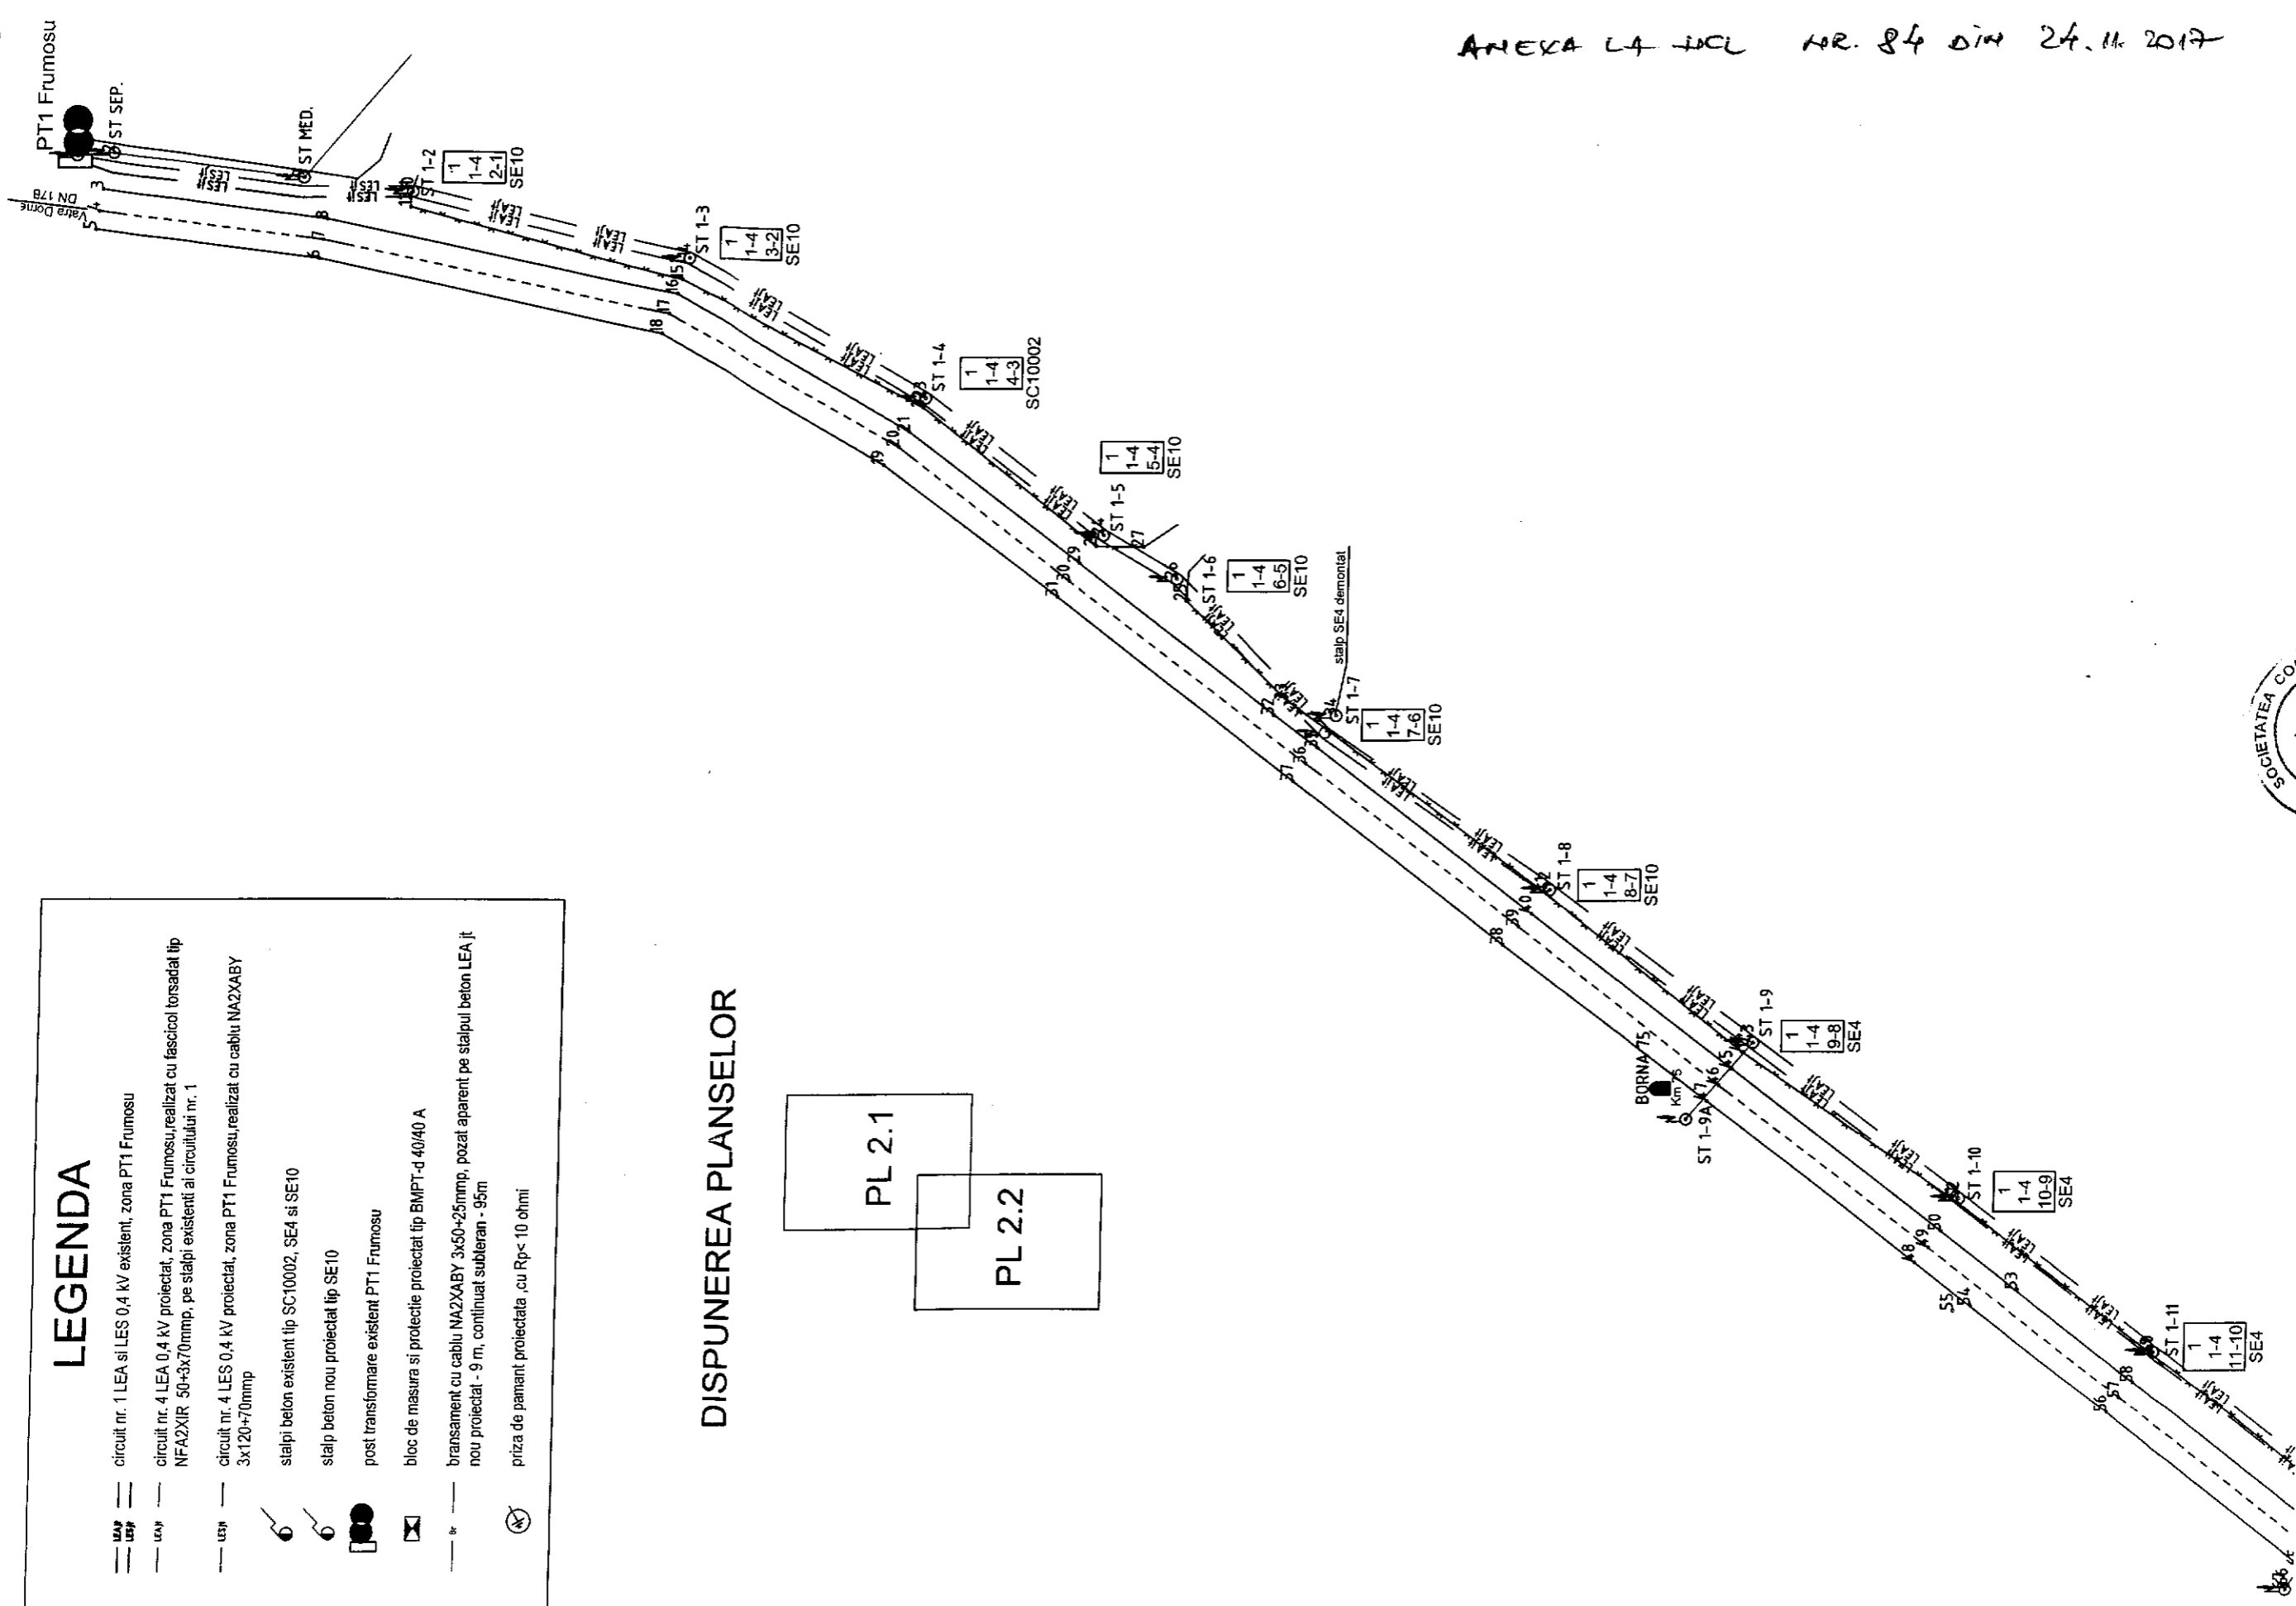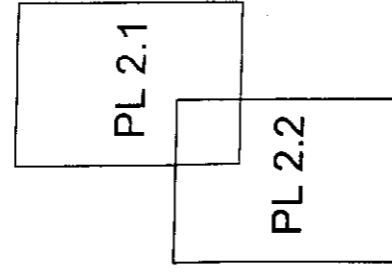

ANEXA LA IUCL NR. 84 din 24.11.2017


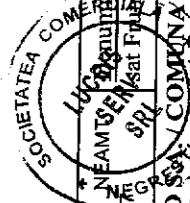


S.C. LUCRIS SERV S.R.L. NEGREȘTI, NEAMU, județul Neamț RO 9998240 ; J/27/631/1997		Alimentare cu energie electrică stație epurare în Comuna Fărcașa, județul Neamț	
Investitor/Beneficiar	S.C. DELGAZ GRID SA (COMUNA FARCAȘA)	Pr.32/2017	PAC+Planșa PTh nr.2.1
Desenat	ing. Olaru Roxana	Plan de situatie amplasament instalatii existente si proiectate	
Proiectat	ing. Olaru Roxana		
Sef proiect	ing. Aonicesei Mihai		
Aprobat	Adm. Lungu Gh. Cristinel	Scara 1:1000	Data: 11.2017

LEGENDA

- circuit nr. 1 LEA si LES 0,4 KV existent, zona PT1 Frumosu
- circuit nr. 4 LEA 0,4 KV proiectat, zona PT1 Frumosu, realizat cu fascicool torsadat tip NFAZXIR 50-3x70mmp, pe stalpi existenti ai circuitului nr. 1
- circuit nr. 4 LES 0,4 KV proiectat, zona PT1 Frumosu, realizat cu cablu NAZXABY 3x120+70mmp
- stalpi beton existent tip SC10002, SE4 si SE10
- stalpi beton nou proiectat tip SE10
- post transformare existent PT1 Frumosu
- bloc de masura si protectie proiectat tip BMPT-d 40/40 A
- bransament cu cablu NAZXABY 3x50+25mmp, pozat aparent pe stalpi beton LEA jt nou proiectat - 9 m, continuat subteran - 95m
- priza de pamant proiectata ,cu Rp< 10 ohmi

DISPUNEREA PLANSELOR

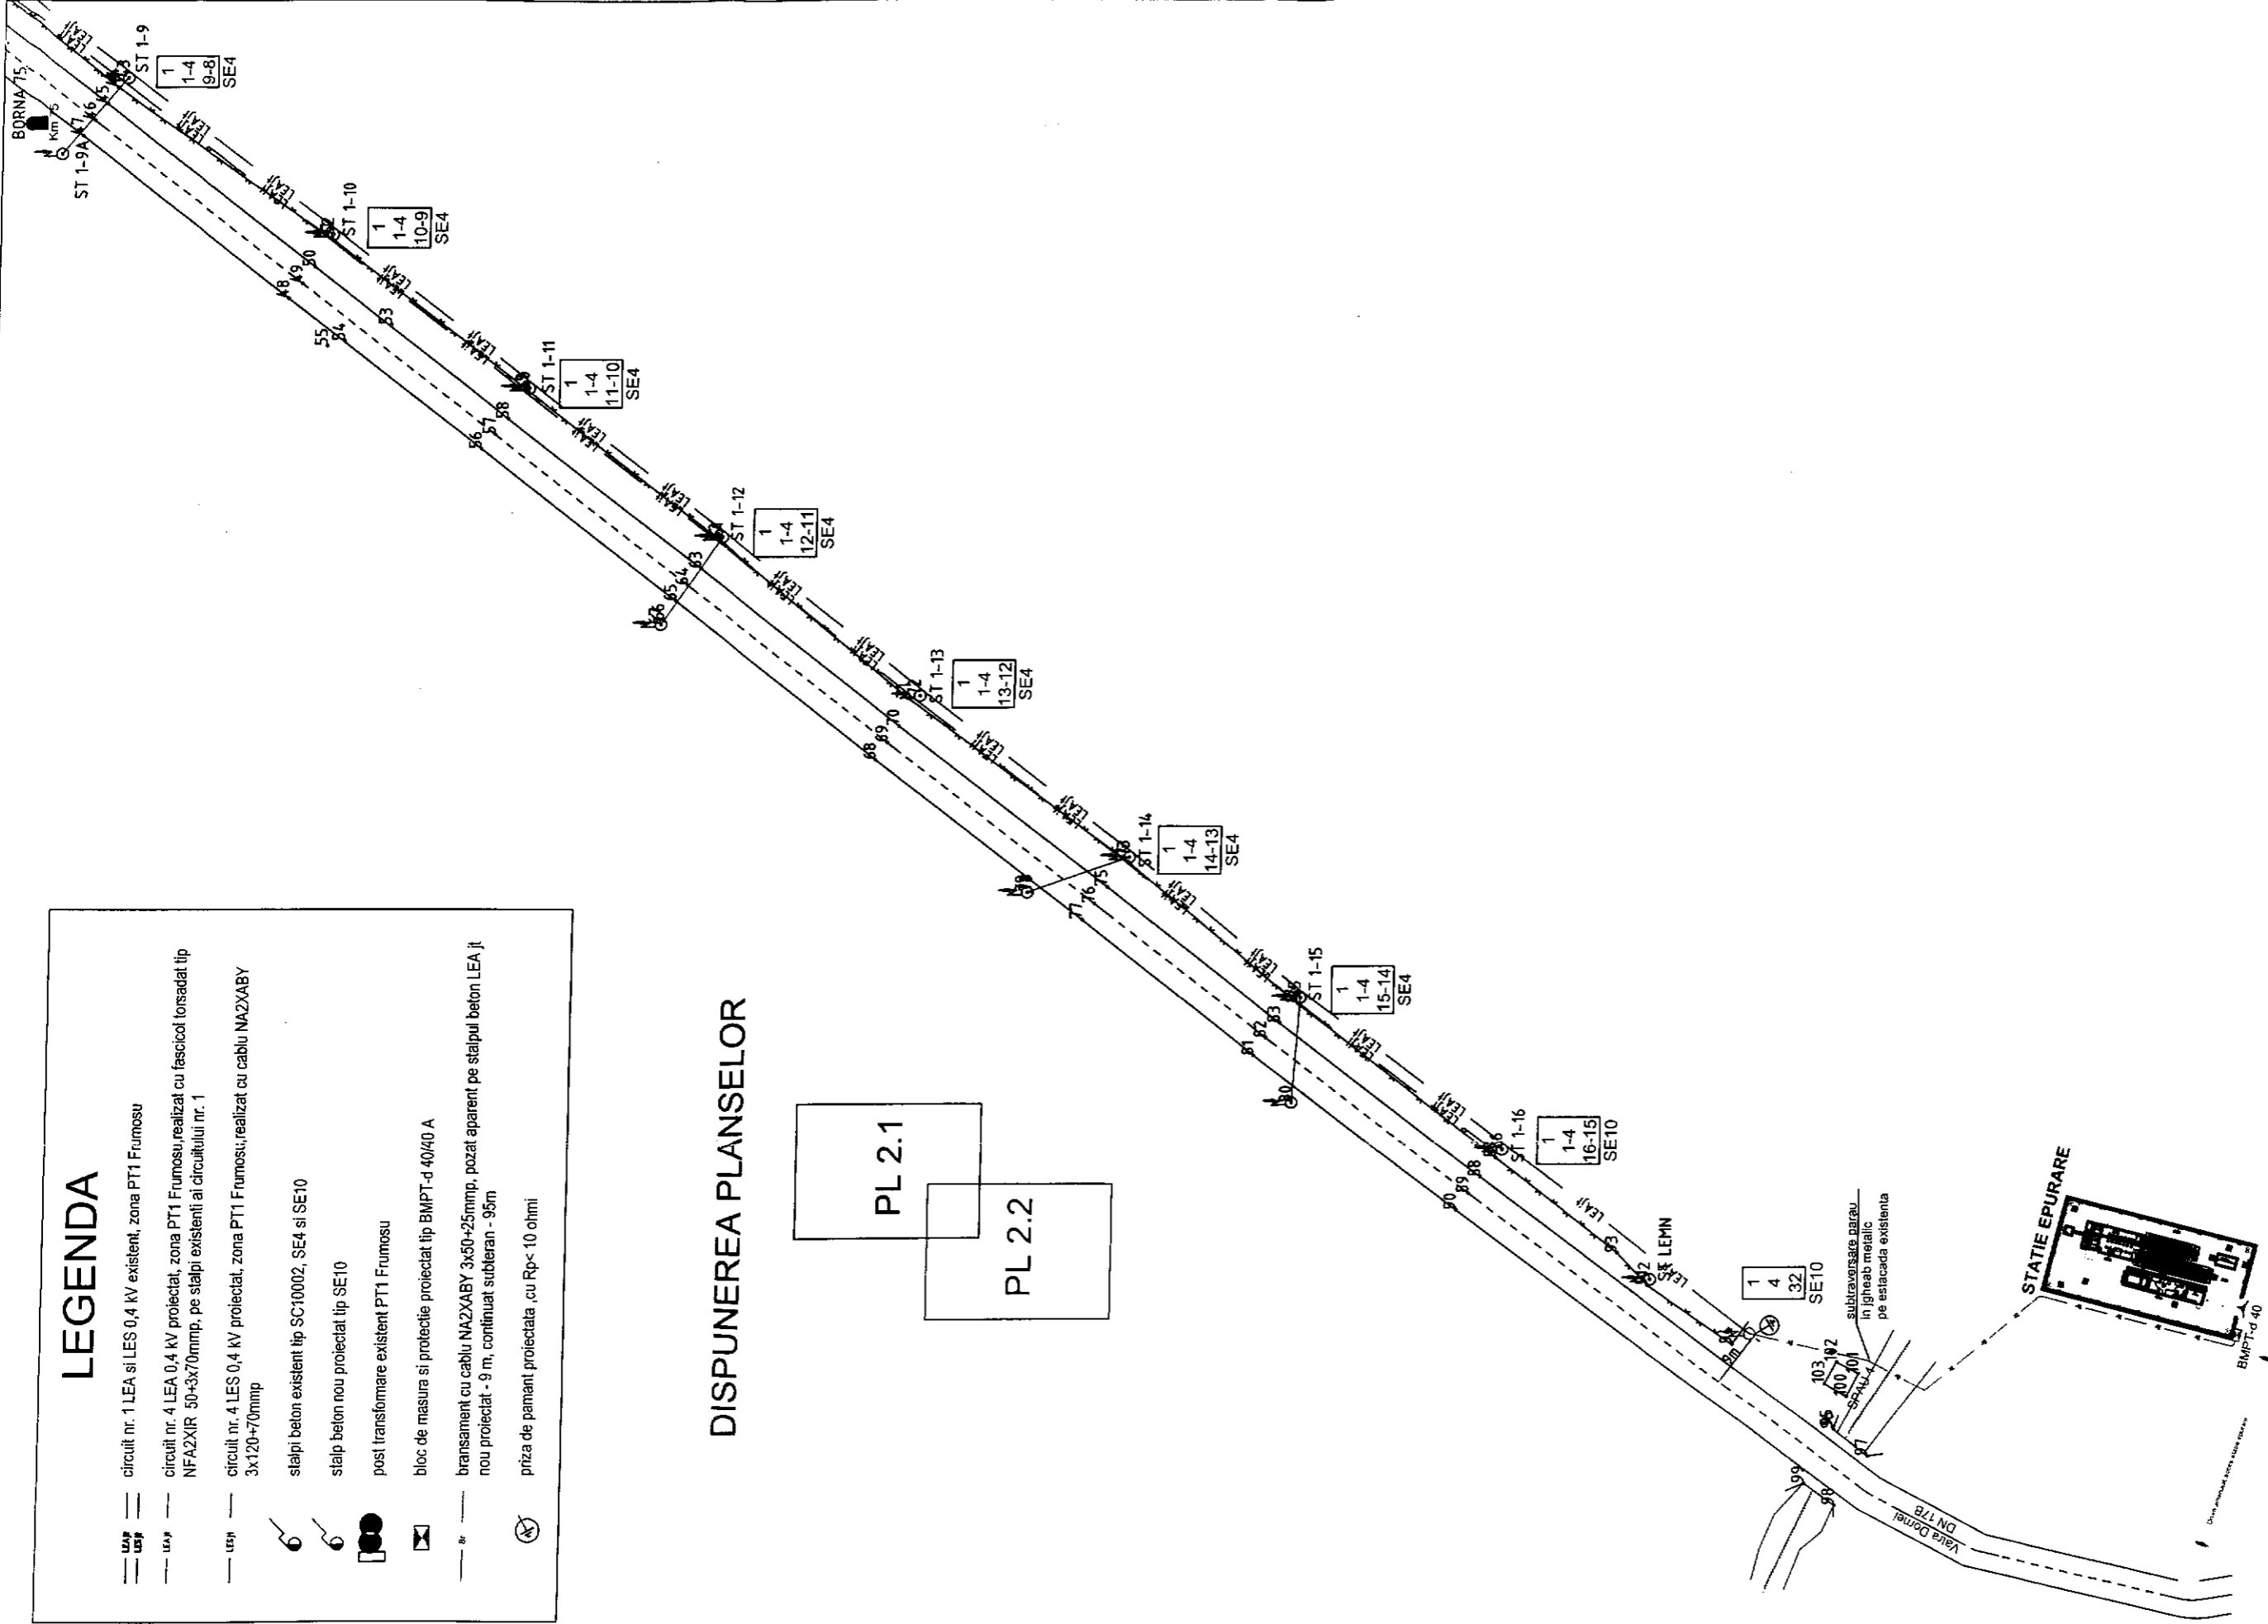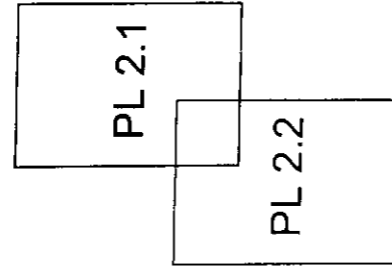

S.C. LUCRIS SERV S.R.L. NEGREȘTI, NEAMȚ RO 9998240; J/27/631/1997 *		Pr.32/2017	
Investitor/Beneficiar: S.C. DELGAZ GRID S.A. / COMUNA FĂRCAȘA		PAC+Plansa PTh nr.2.2	
Denumire lucrare : Alimentare cu energie electrică stație epurare în comuna Frumosu, comuna Fărcașa, județul Neamț			
Desenat	ing. Olaru Roxana	Plan de situatie amplasament instalatii existente si proiectate	
Proiectat	ing. Olaru Roxana		
Sef proiect	ing. Aonicesei Mihai		
Aprobat	Adm. Lungu Gh. Cristinel	Data: 11.2017	